Auditorium

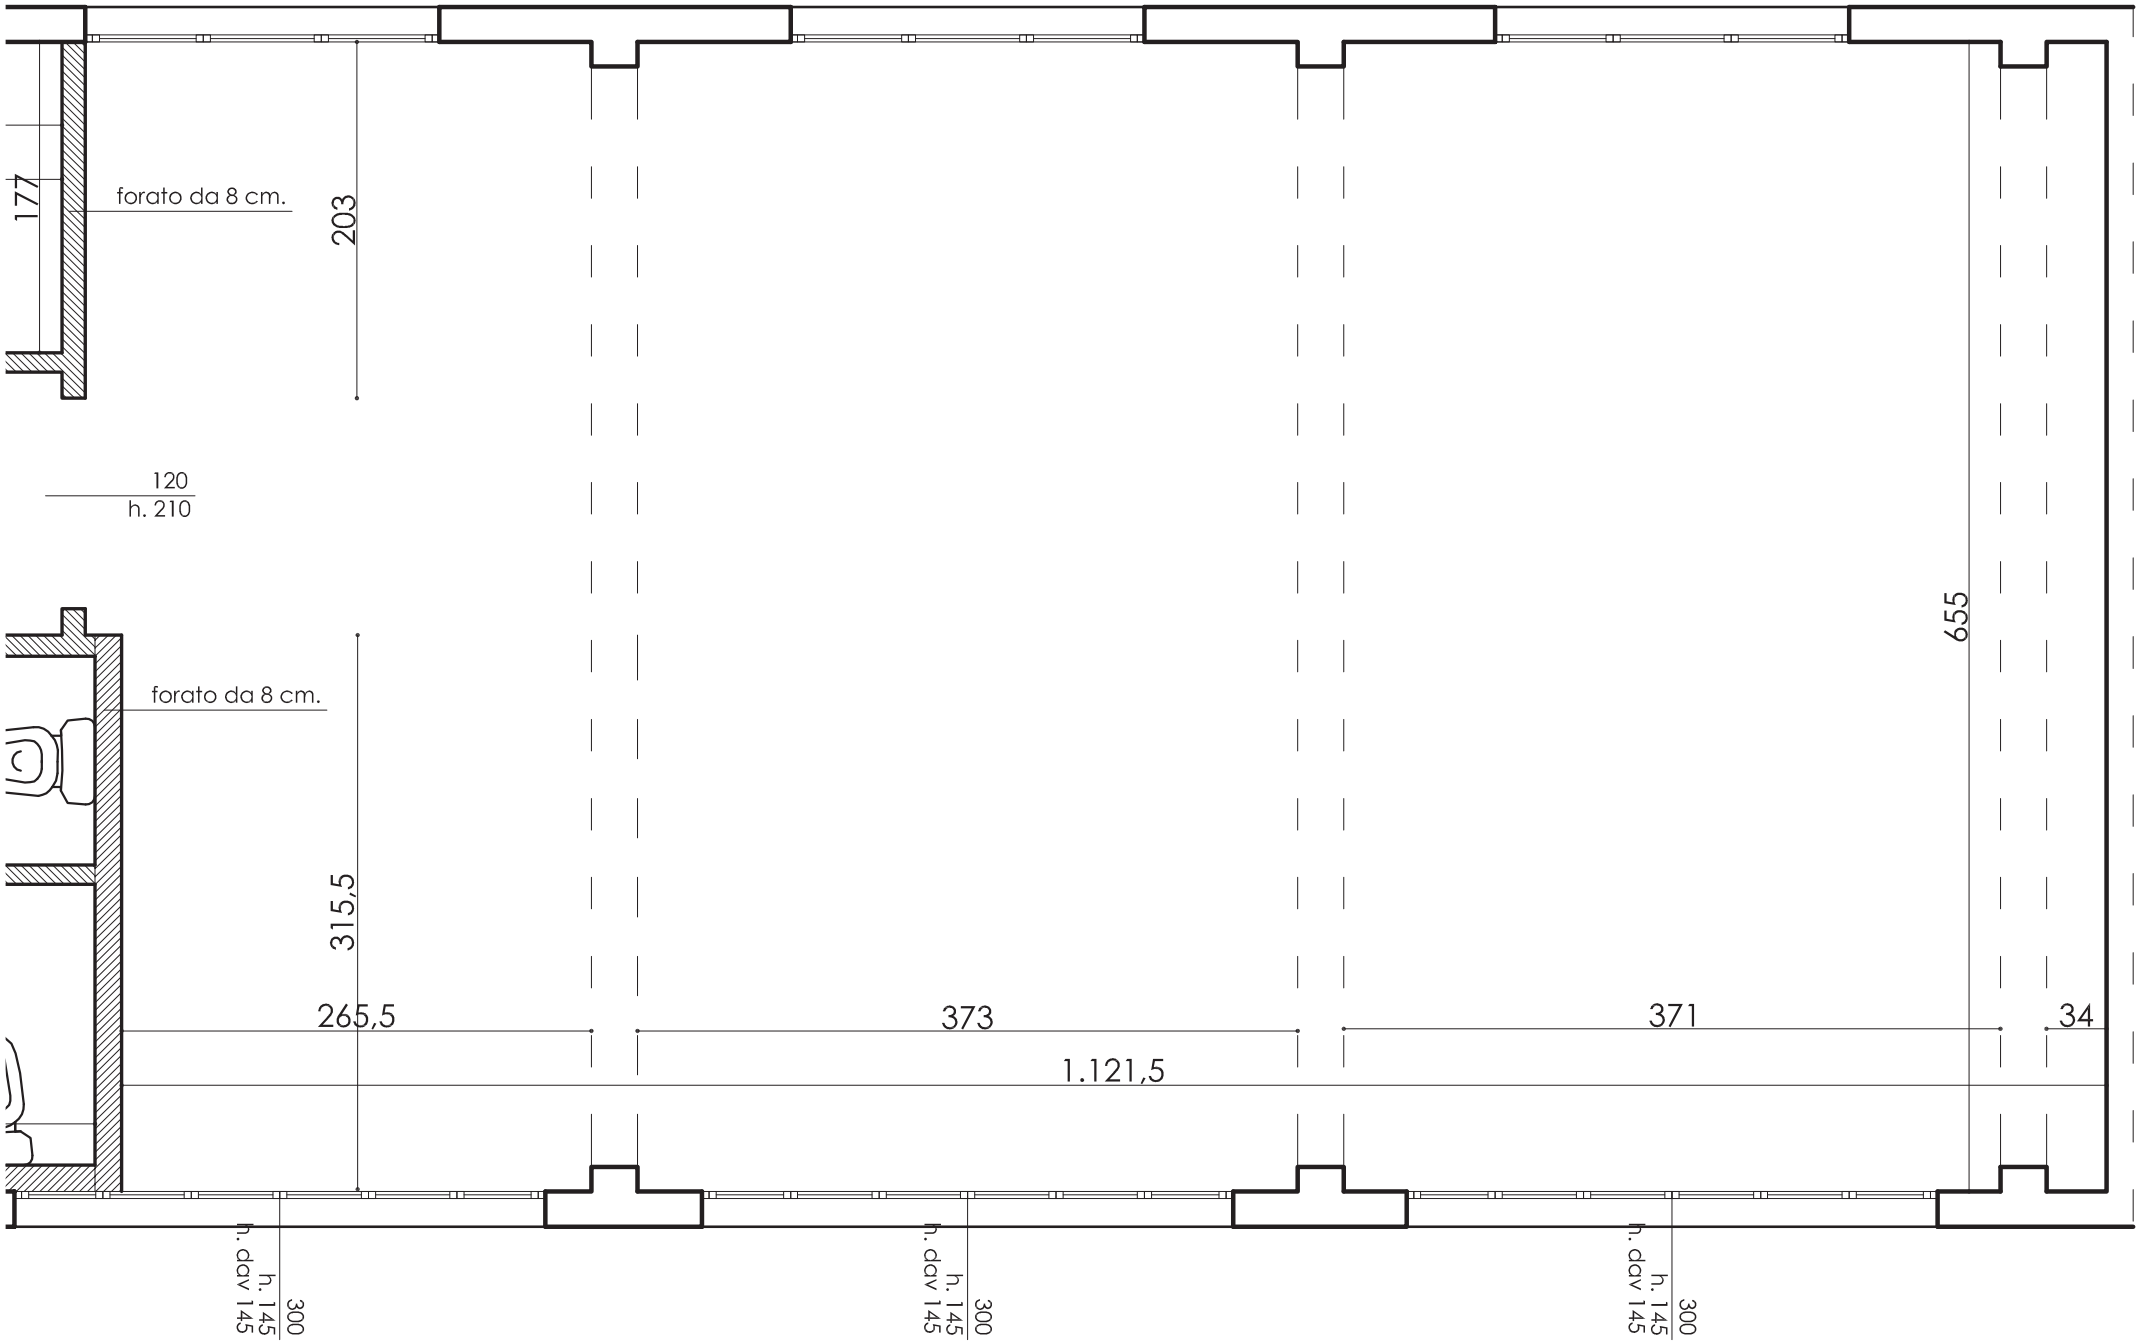
177
forato da 8 cm.
203
120
h. 210
655
forato da 8 cm.
315,5
265,5
373
371
34
1.121,5
300
h. 145
h. dav 145
300
h. 145
h. dav 145
300
h. 145
h. dav 145